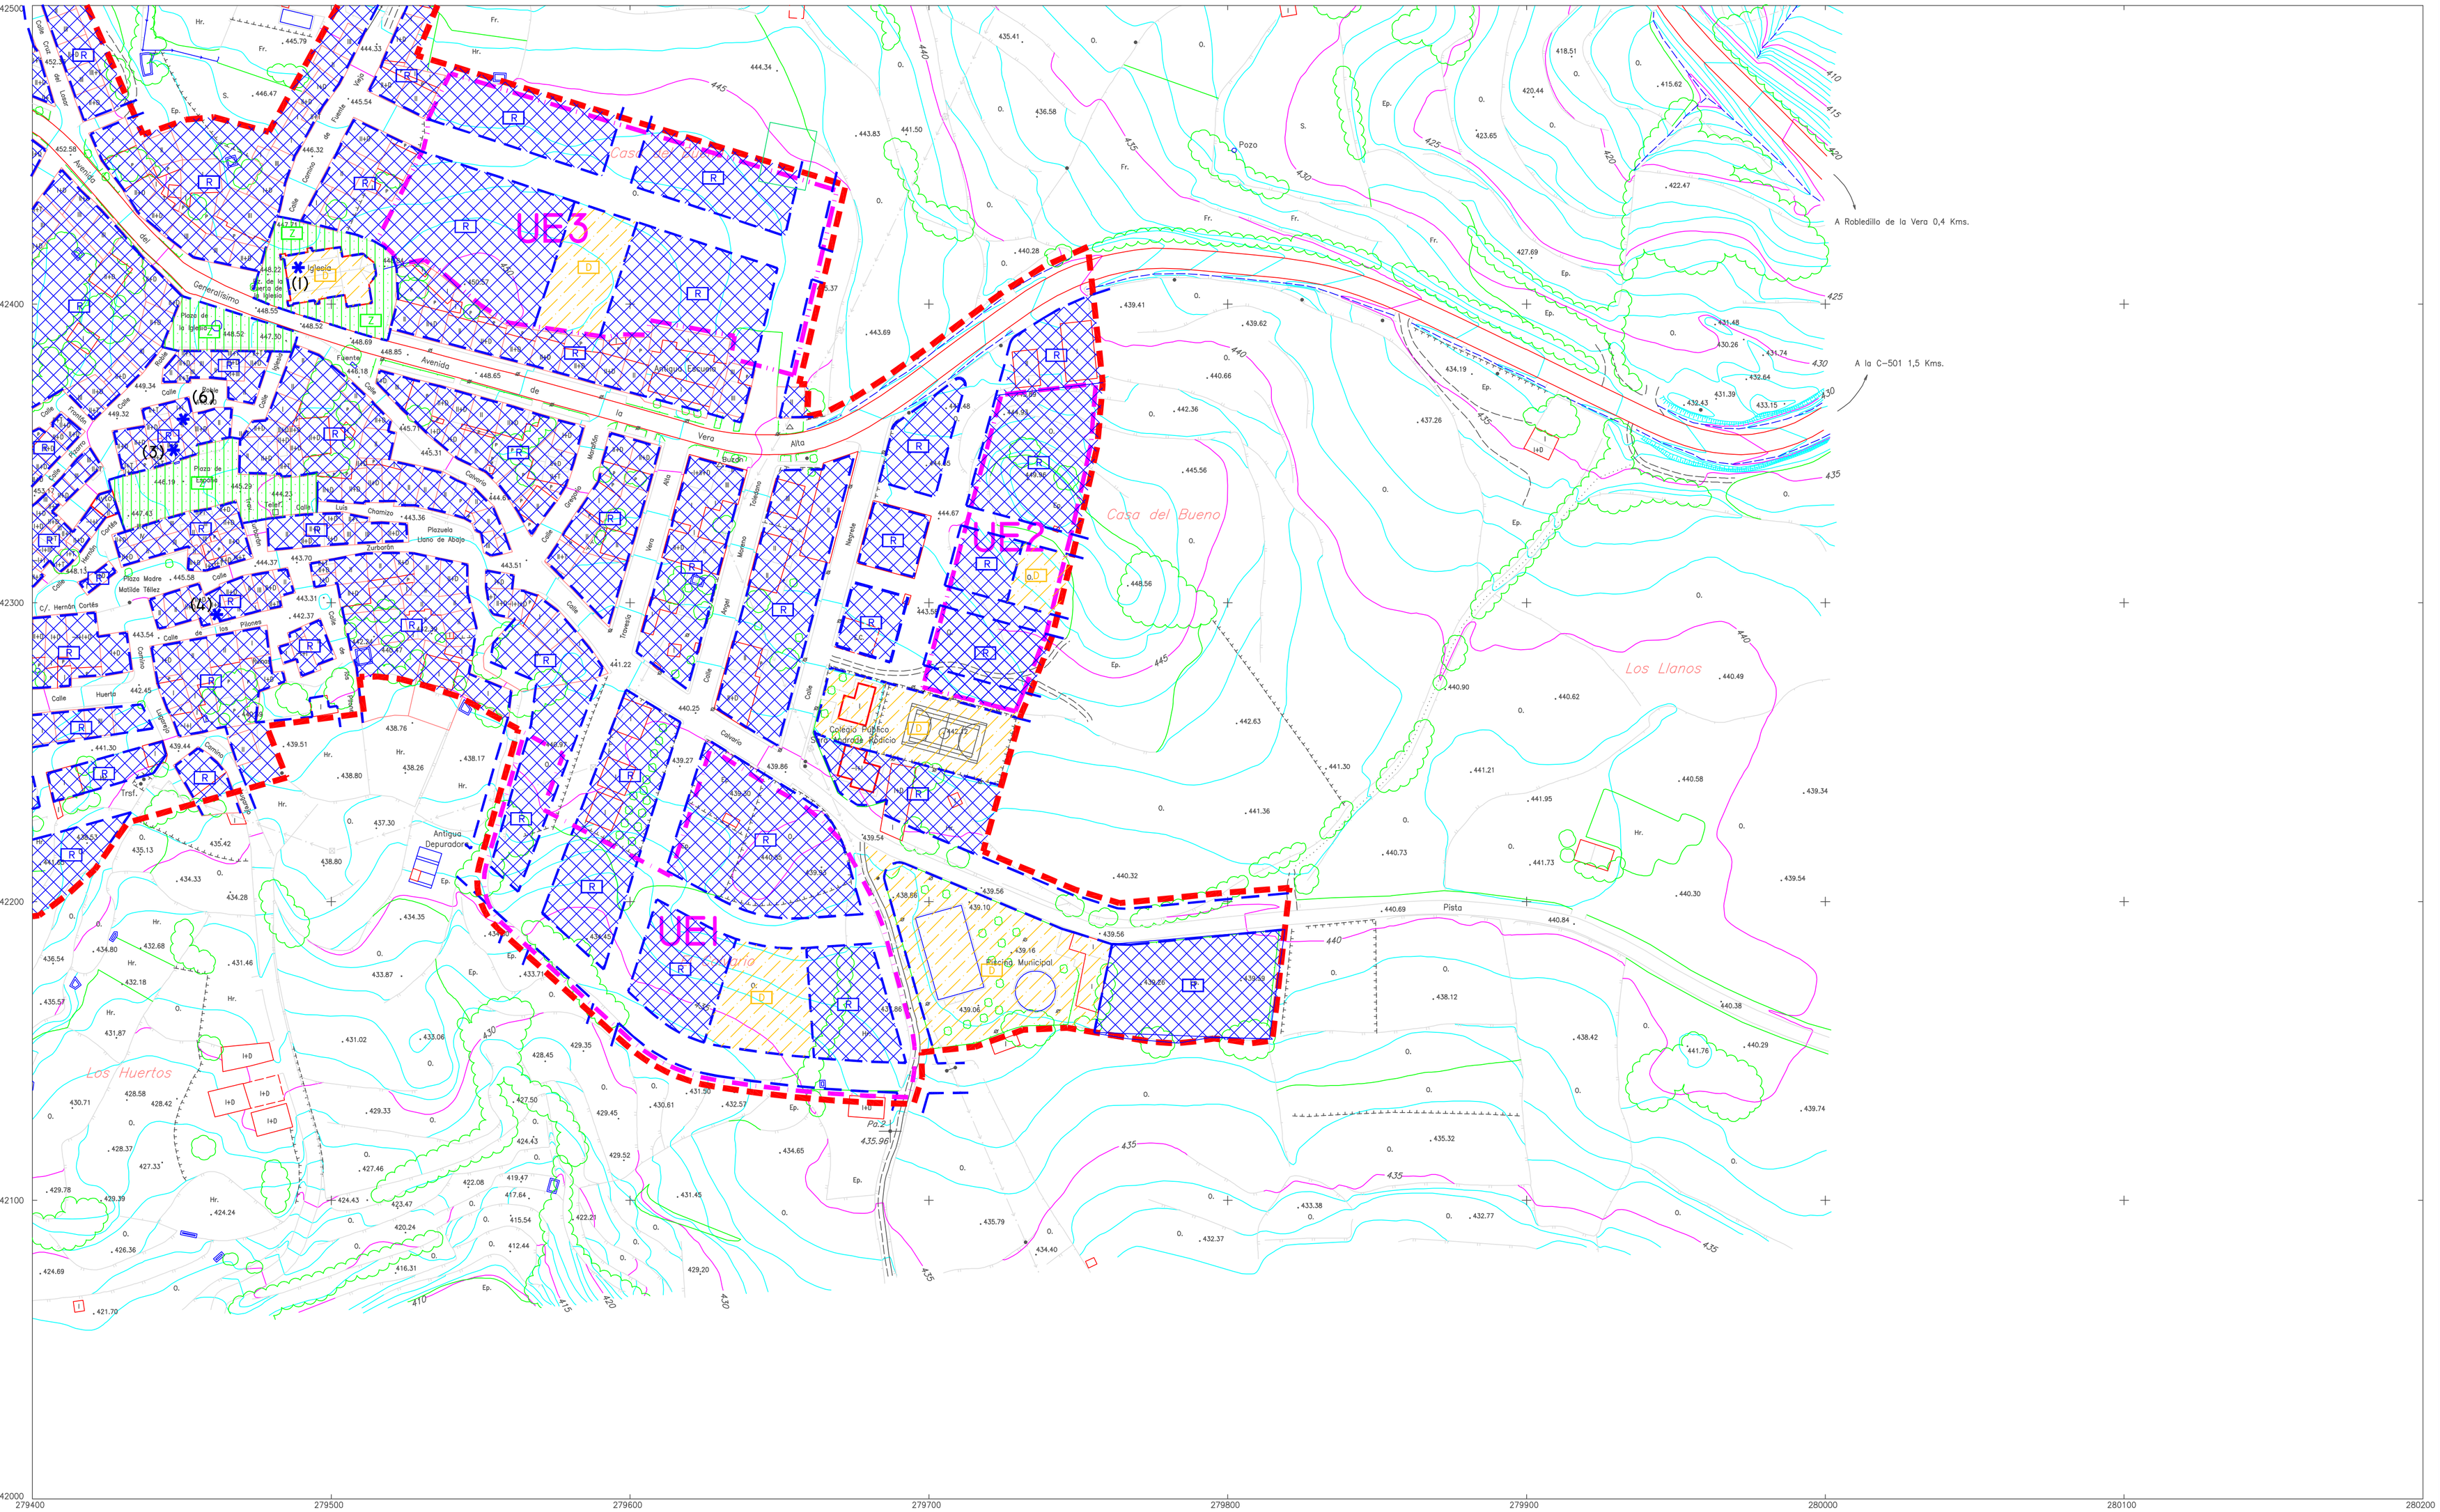

SIGNOS CONVENCIONALES

- Autopista – Autovía
- Carretera nacional – Hito kilométrico.
- Carretera comarcal.
- Carretera local o particular.
- Carretera en construcción – Plata.
- Caminos carreteros y herradura.
- Calzada – Senda.
- Límite de Nación.
- Límite de Provincia.
- Límite de término municipal.
- Límite de cultivo.
- Masa de árboles – Arbol aislado.
- Ferrocarril ancho normal, vía doble.
- Ferrocarril ancho normal, vía única.
- Ferrocarril electrificado.
- Línea elect. – Raíl T.V.
- Línea telefónica.
- Transf. – Sub. – estación.
- Alambrado – Cantera.
- Vértice geodésico, 1er y 2do orden.
- Vértice geodésico 3er orden – V. topográfico.
- Punto de apoyo. – P. de poligonación. – P. principal.
- Puente de obra de fábrica – Puente de hierro.
- Torre de tendido eléctrico – Poste – Farola.
- Muro, pared o tapia.
- Edificio público singular – en contruc.
- Edificio privado, patio, num. plantas.
- Depósitos elevados y a nivel.
- Canal.
- Acequia.
- Arroyo – Vaguada.
- Manatial – Pozo – Alberca o Piscina.
- Playa.
- Desmonte – Terraplén.
- Curvas de nivel – Curva de depresión.
- EQUIDISTANCIA DE CURVAS 1 m.

VERTICES

NOMBRE:	O	X	Y	Z
Ps. 2		279.687.07	4.442.123.14	435.96

INFORMACION CARTOGRAFICA

PROYECCION U.T.M. ELIPSOIDE INTERNACIONAL – HUSO 30. ALTITUDES REFERIDAS AL NIVEL DEL MAR EN ALICANTE, COORDENADAS GEOGRAFICAS EN LAS ESQUINAS DE LA HOJA. VUELO FOTOGRAMETRICO REALIZADO EN 08.1995 POR SPASA TRIANGULACION PROPIA DE ESTE LEVANTAMIENTO REFERIDA A LA RED GEODESICA NACIONAL. APOYO DE CAMPO REALIZADO EN 09.1995 POR INTOPCAR, S.L. RESTITUCION Y DIBUJO REALIZADO EN 11.1995 POR INTOPCAR, S.L.

USOS DEL SUELO

S	SECANO	RF	REPOBLACION FORESTAL	PI	PLATANERAS	Nr	NARANJOS		
O	OLIVAR	Mc	MONTE ALTO	Tq	TERRENO CULTIVO	Zp	ZONA PANTANOSA		
V	VINEDO	Mb	MONTE BAJO	E	ERIAL	S/V	SECANO ARBOLADO		
Fr	FRUTALES	Ep	ERIAL PASTO	A	ARROZAL	Pd	PRADERA		
H	HUERTA	Pd	PRADOS Y DEHESAS	P	CONIFERAS	R	REGADIO		

LEYENDA

- DELIMITACION DE SUELO URBANO
- ORDENANZA R.- RESIDENCIAL
- ORDENANZA Z.- SISTEMA DE ZONAS VERDES Y ESPACIOS LIBRES
- ORDENANZA D.- DOTACIONAL
- * (N) ELEMENTO O ZONA INCLUIDA EN CATALOGO (NUMERO DE FICHA)
- UE1 UNIDAD DE EJECUCIÓN Nº 1
- UE2 UNIDAD DE EJECUCIÓN Nº 2
- UE3 UNIDAD DE EJECUCIÓN Nº 3

JUNTA DE EXTREMADURA

CONSEJERIA DE MEDIO AMBIENTE, URBANISMO Y TURISMO

AYUNTAMIENTO DE ROBLEDILLO DE LA VERA

0 10 20 30 40

1:1.000

H.M.N.599

1 2 3 4

NORMAS SUBSIDIARIAS DE PLANEAMIENTO URBANISTICO DE

ROBLEDILLO DE LA VERA

PLANO

DELIMITACION, CALIFICACION, USOS Y SISTEMAS DEL SUELO URBANO

Nº hoja 4

Ord.-2

FRANCISCO BARRUDO CORONZA – ARQUITECTO

DOCUMENTO ADAPTADO A RESOLUCION DE CUOTEX 28.06.00